
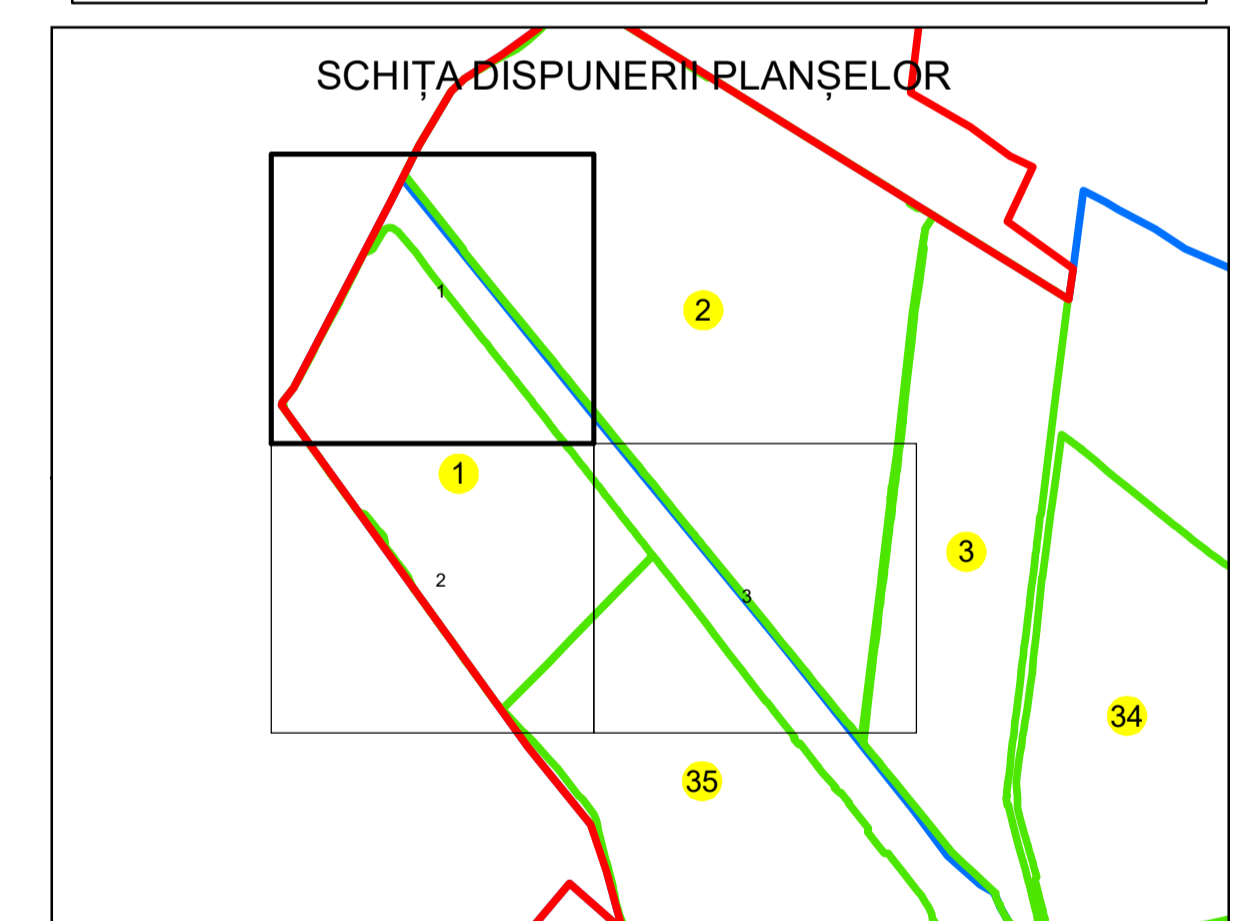


PLAN CADASTRAL
UAT: ROZNOV
JUDEȚUL NEAMȚ
Sector Cadastral:
1
Scara 1:1000
PLANȘA 1


LEGENDĂ

- Limită tarla —
- Limită UAT —
- Limită intravilan —
- Limită sector cadastral —
- Limită imobil
- Limită construcții
- Număr sector cadastral 10
- Număr identificator imobil 2555
- Număr poștal 15

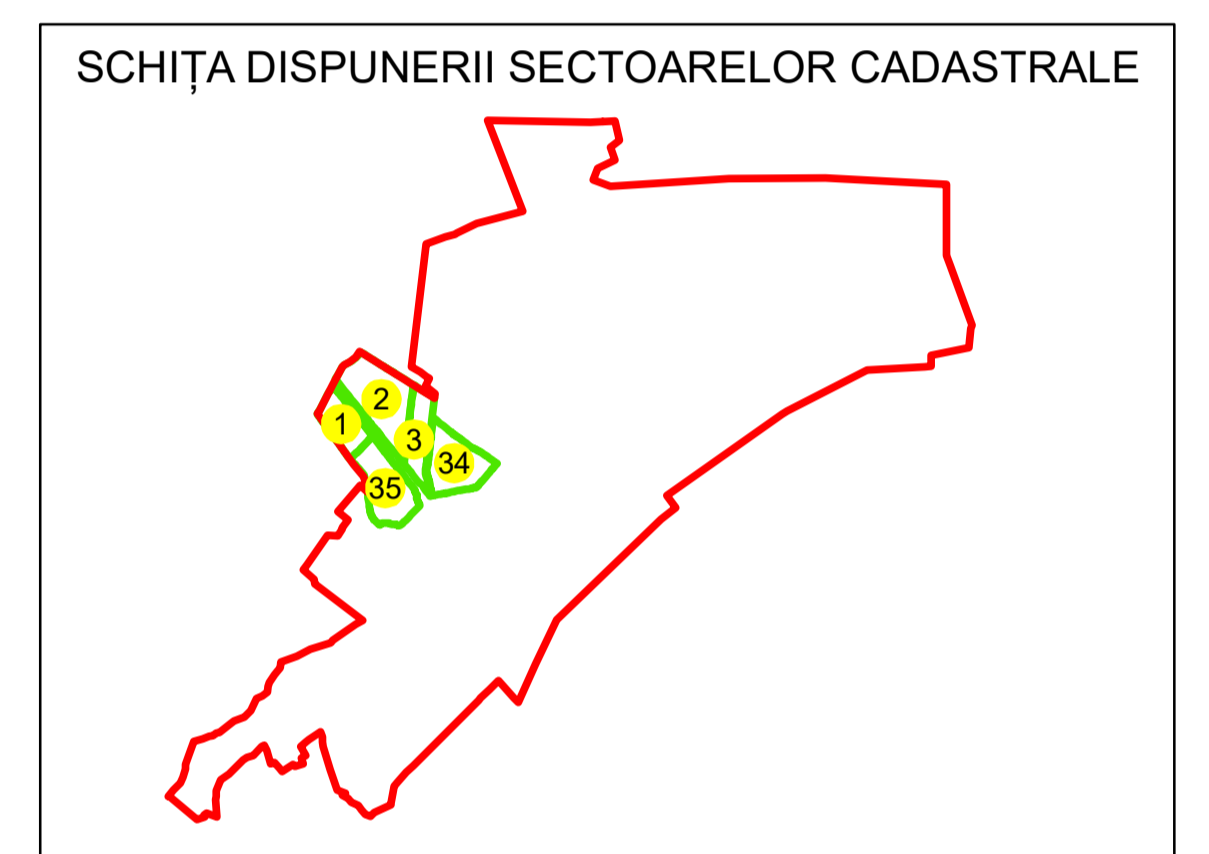

Sistem de proiecție: STEREO 70
Spre publicare

S.C. GENERAL SURVEY CORPORATION S.R.L.
30.01.2024
Semnat electronic

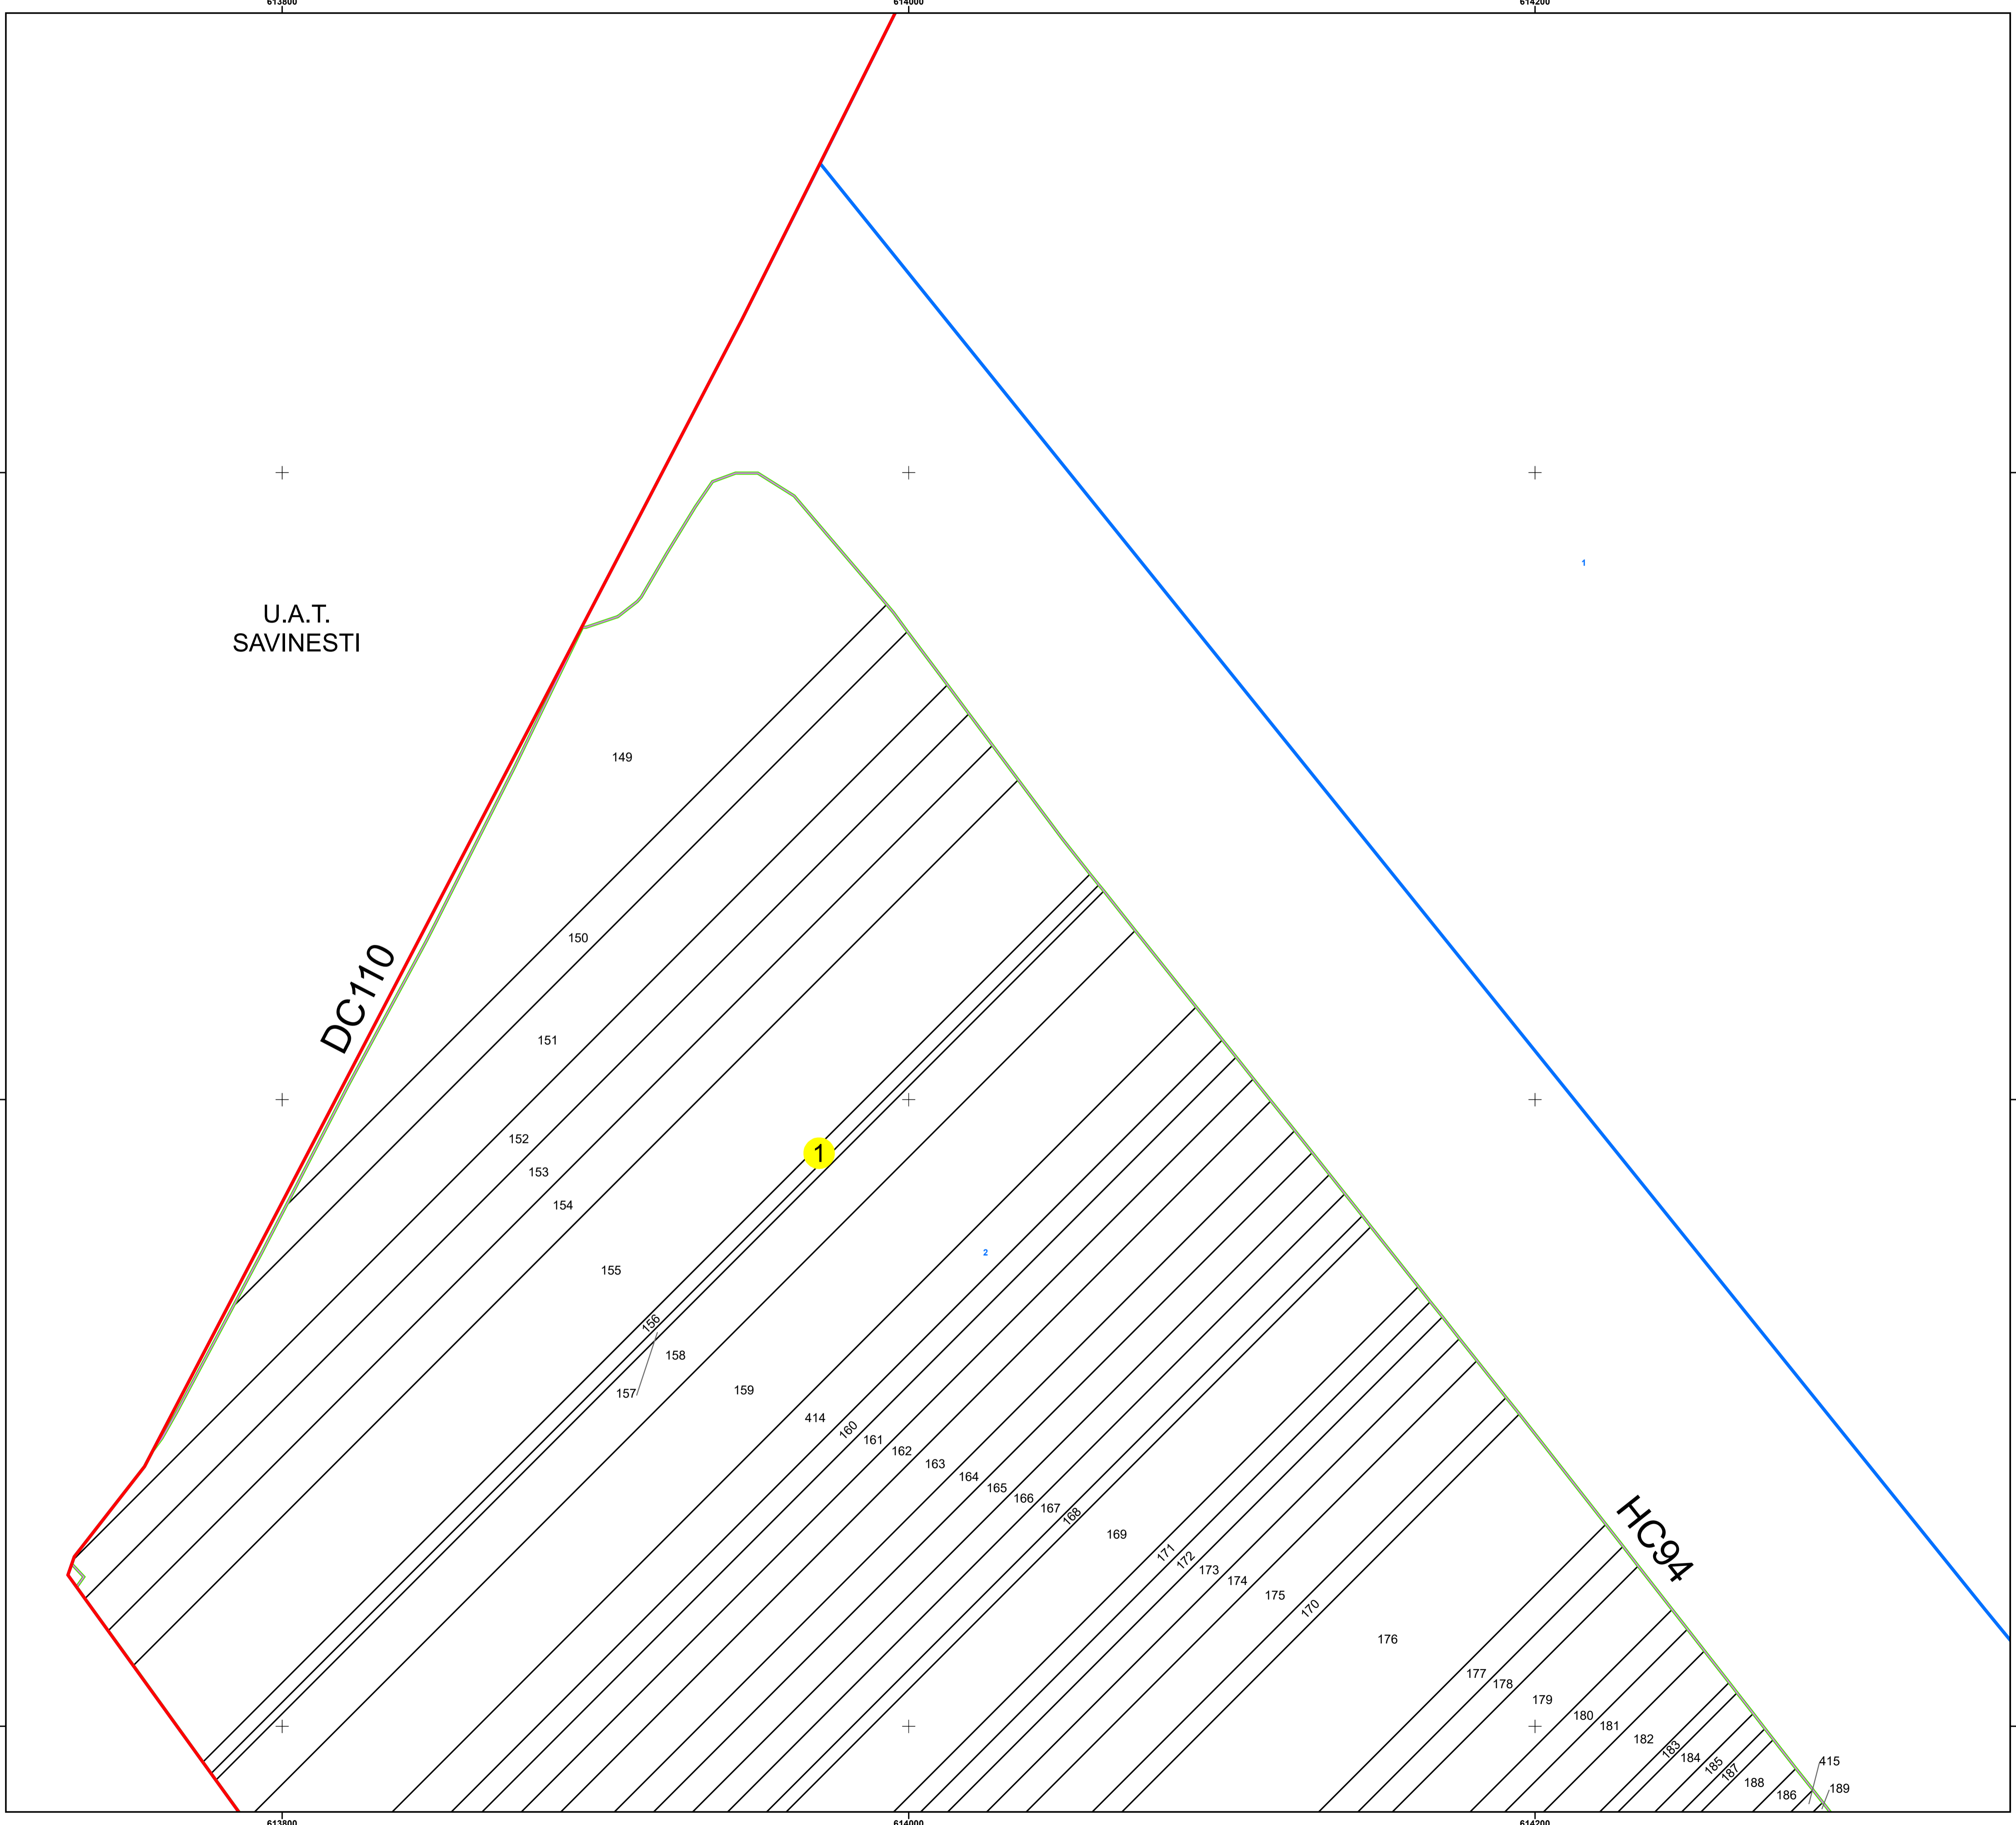

U.A.T.
SAVINESTI

DC110

HC94




PLAN CADASTRAL
UAT: ROZNOV
JUDEȚUL NEAMȚ
 Sector Cadastral:
 1
 Scara 1:1000
 PLANȘA 2


LEGENDĂ

Limită tarla	
Limită UAT	
Limită intravilan	
Limită sector cadastral	
Limită imobil	
Limită construcții	
Număr sector cadastral	10
Număr identificator imobil	2555
Număr poștal	15

SCHIȚA DISPUNERII SECTOARELOR CADASTRALE

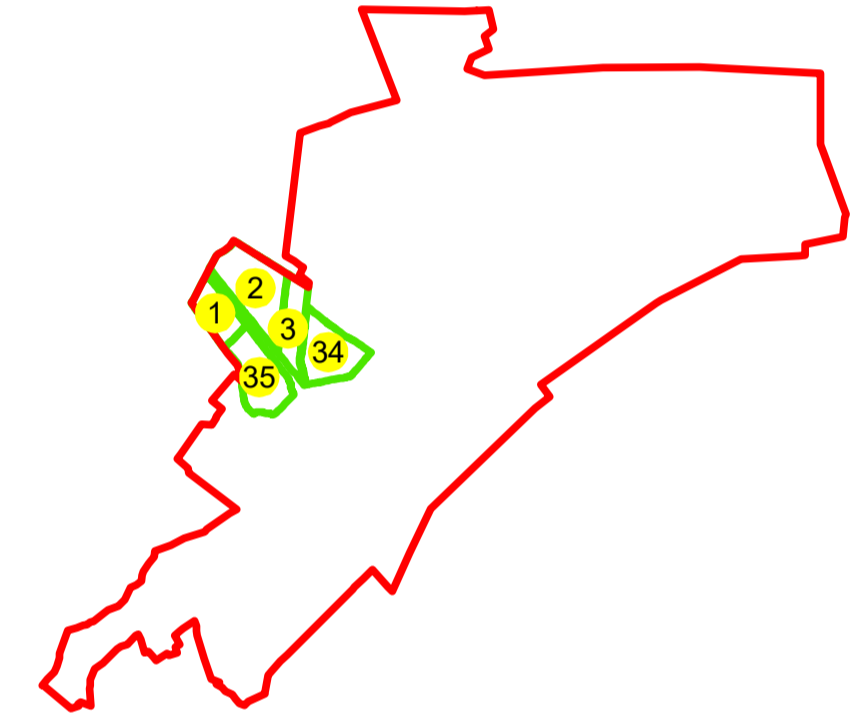


SCHIȚA DISPUNERII PLANȘELOR

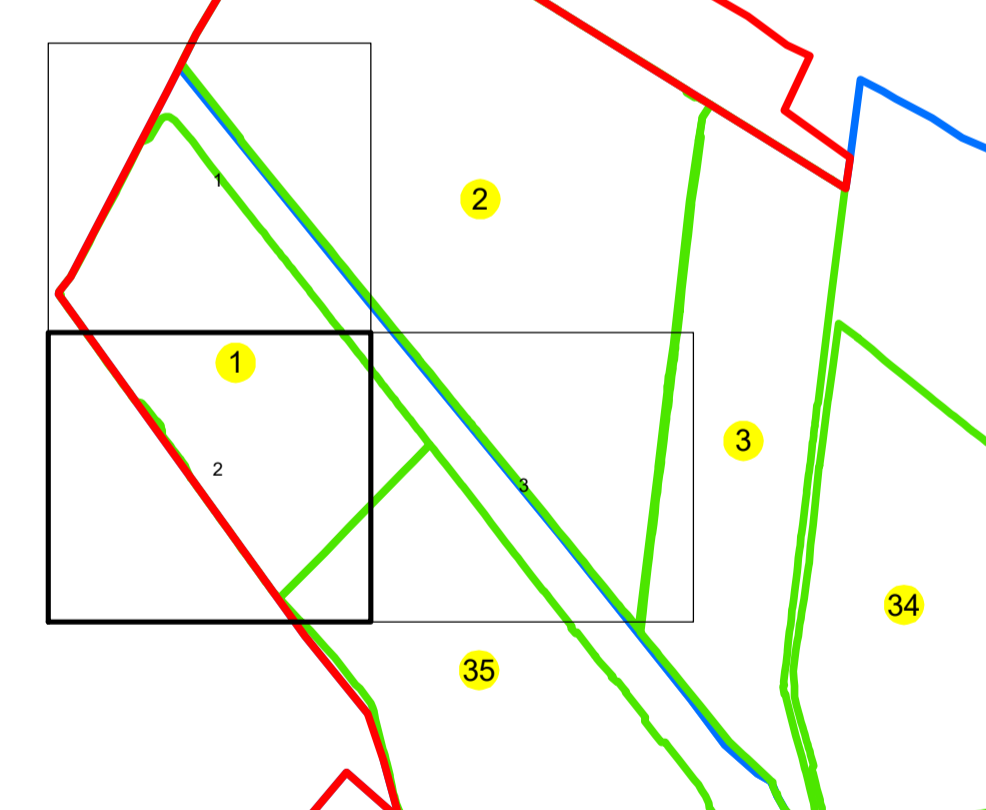

Sistem de proiecție: STEREO 70
 Spre publicare

S.C. GNERAL SURVEY CORPORATION S.R.L.
 30.01.2024
 Semnat electronic

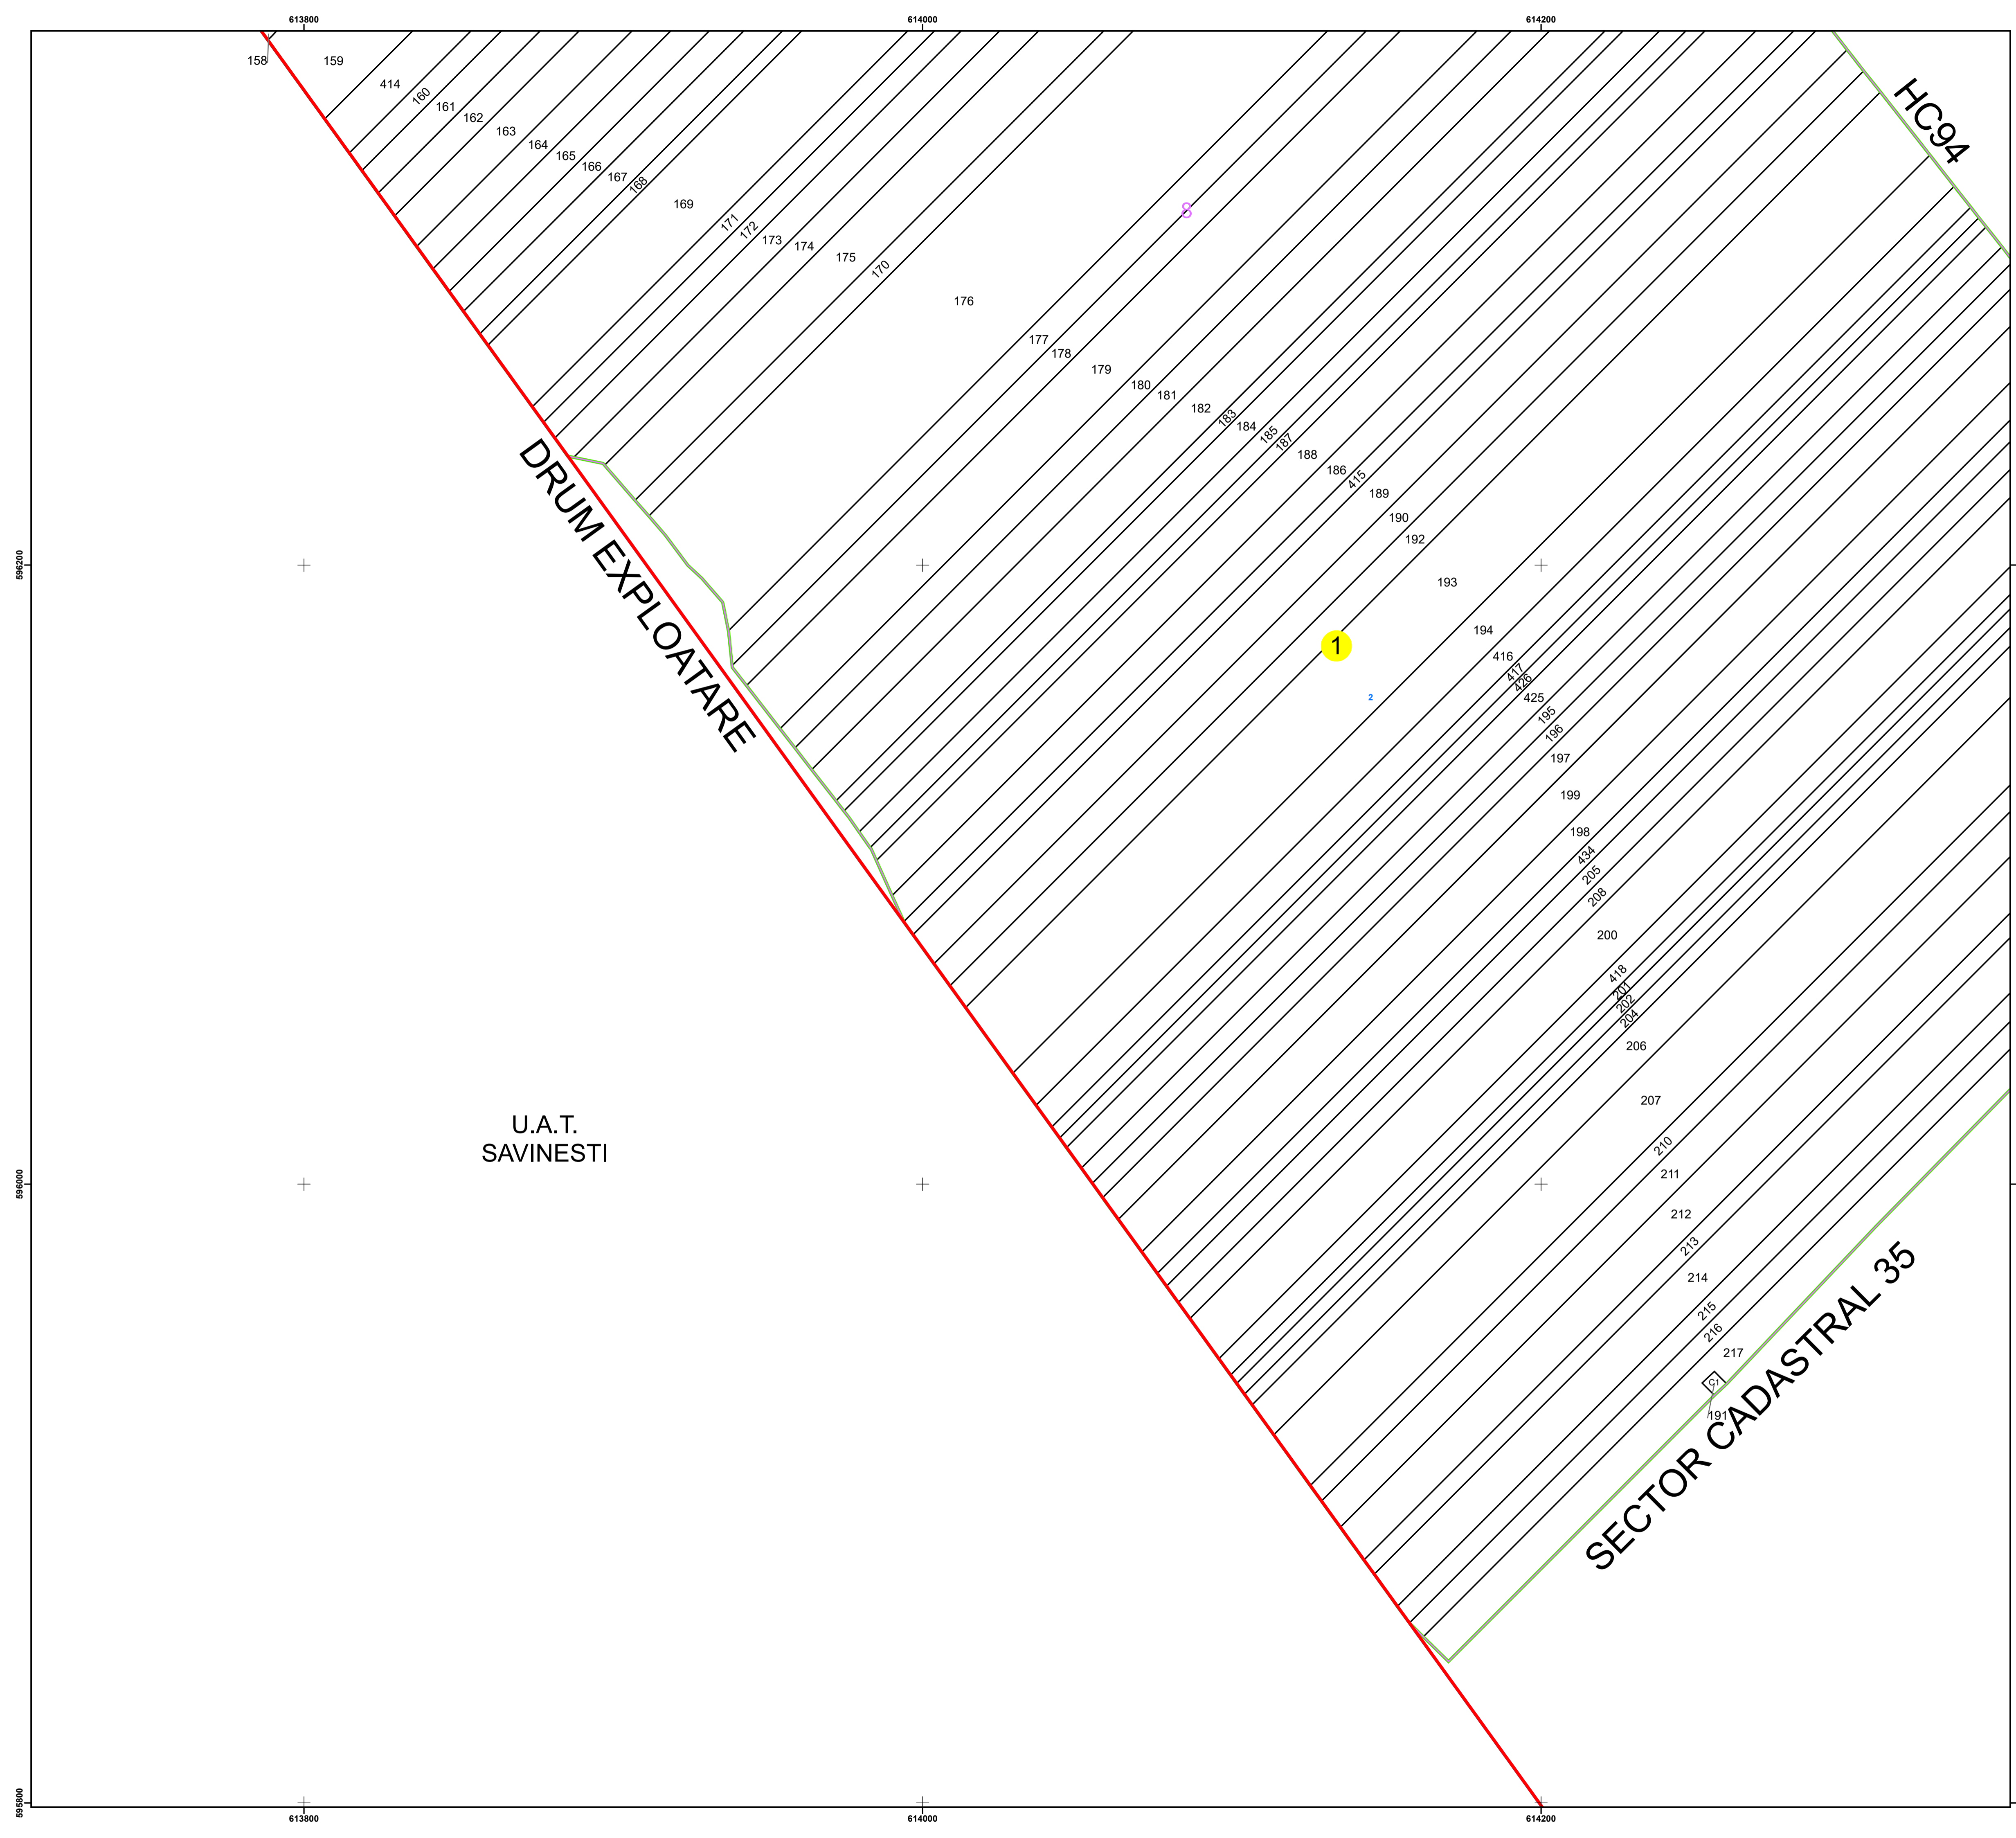



PLAN CADASTRAL

UAT: ROZNOV

JUDEȚUL NEAMȚ

Sector Cadastral:

1


Scara 1:1000

PLANȘA 3


LEGENDĂ

Limită tarla	
Limită UAT	
Limită intravilan	
Limită sector cadastral	
Limită imobil	
Limită construcții	
Număr sector cadastral	10
Număr identificator imobil	2555
Număr poștal	15

SCHIȚA DISPUNERII SECTOARELOR CADASTRALE

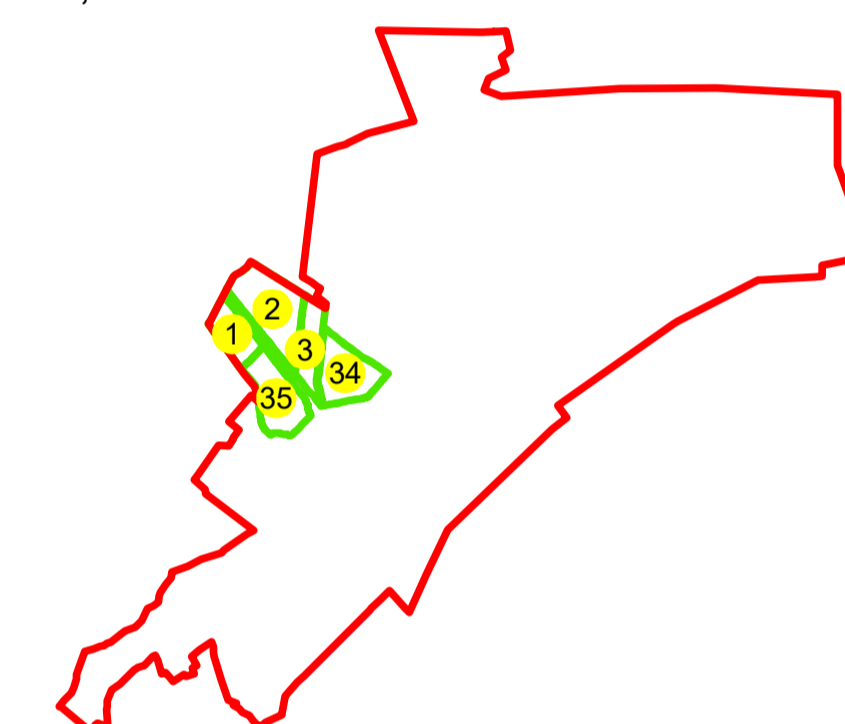

SCHIȚA DISPUNERII PLANȘELOR

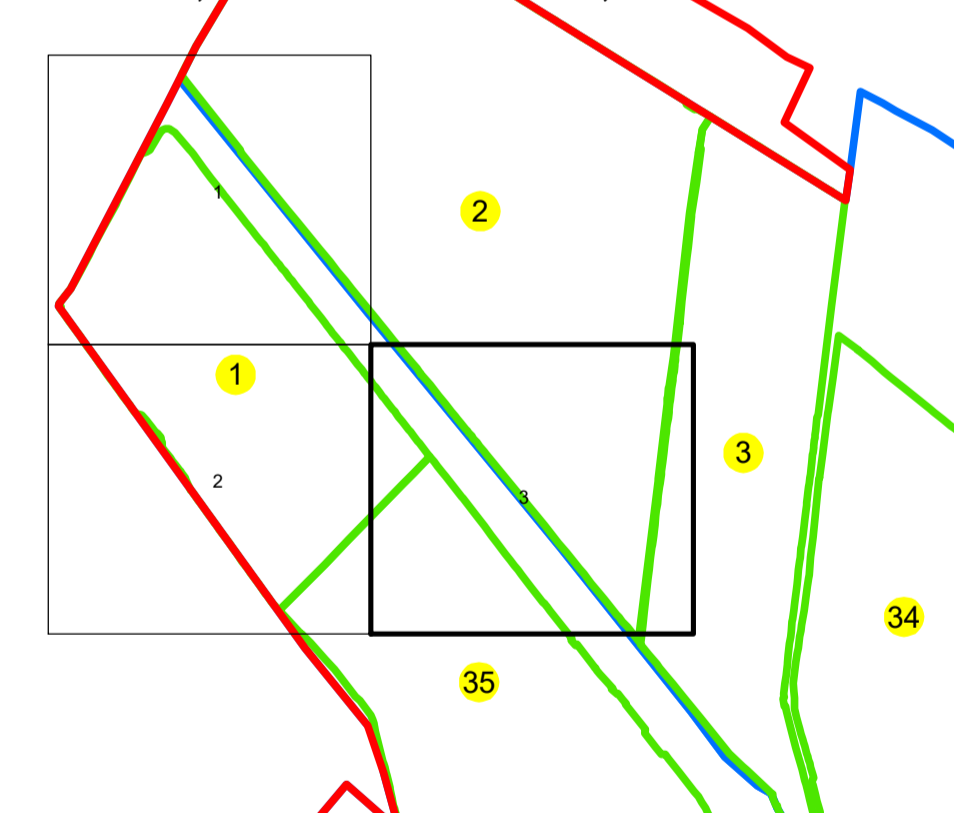

Sistem de proiecție: STEREO 70

Spre publicare

S.C. GENERAL SURVEY CORPORATION S.R.L.
30.01.2024
Semnat electronic

